


# DETAIL UZAVŘENÝ ÚSEK

Návrh schválil:

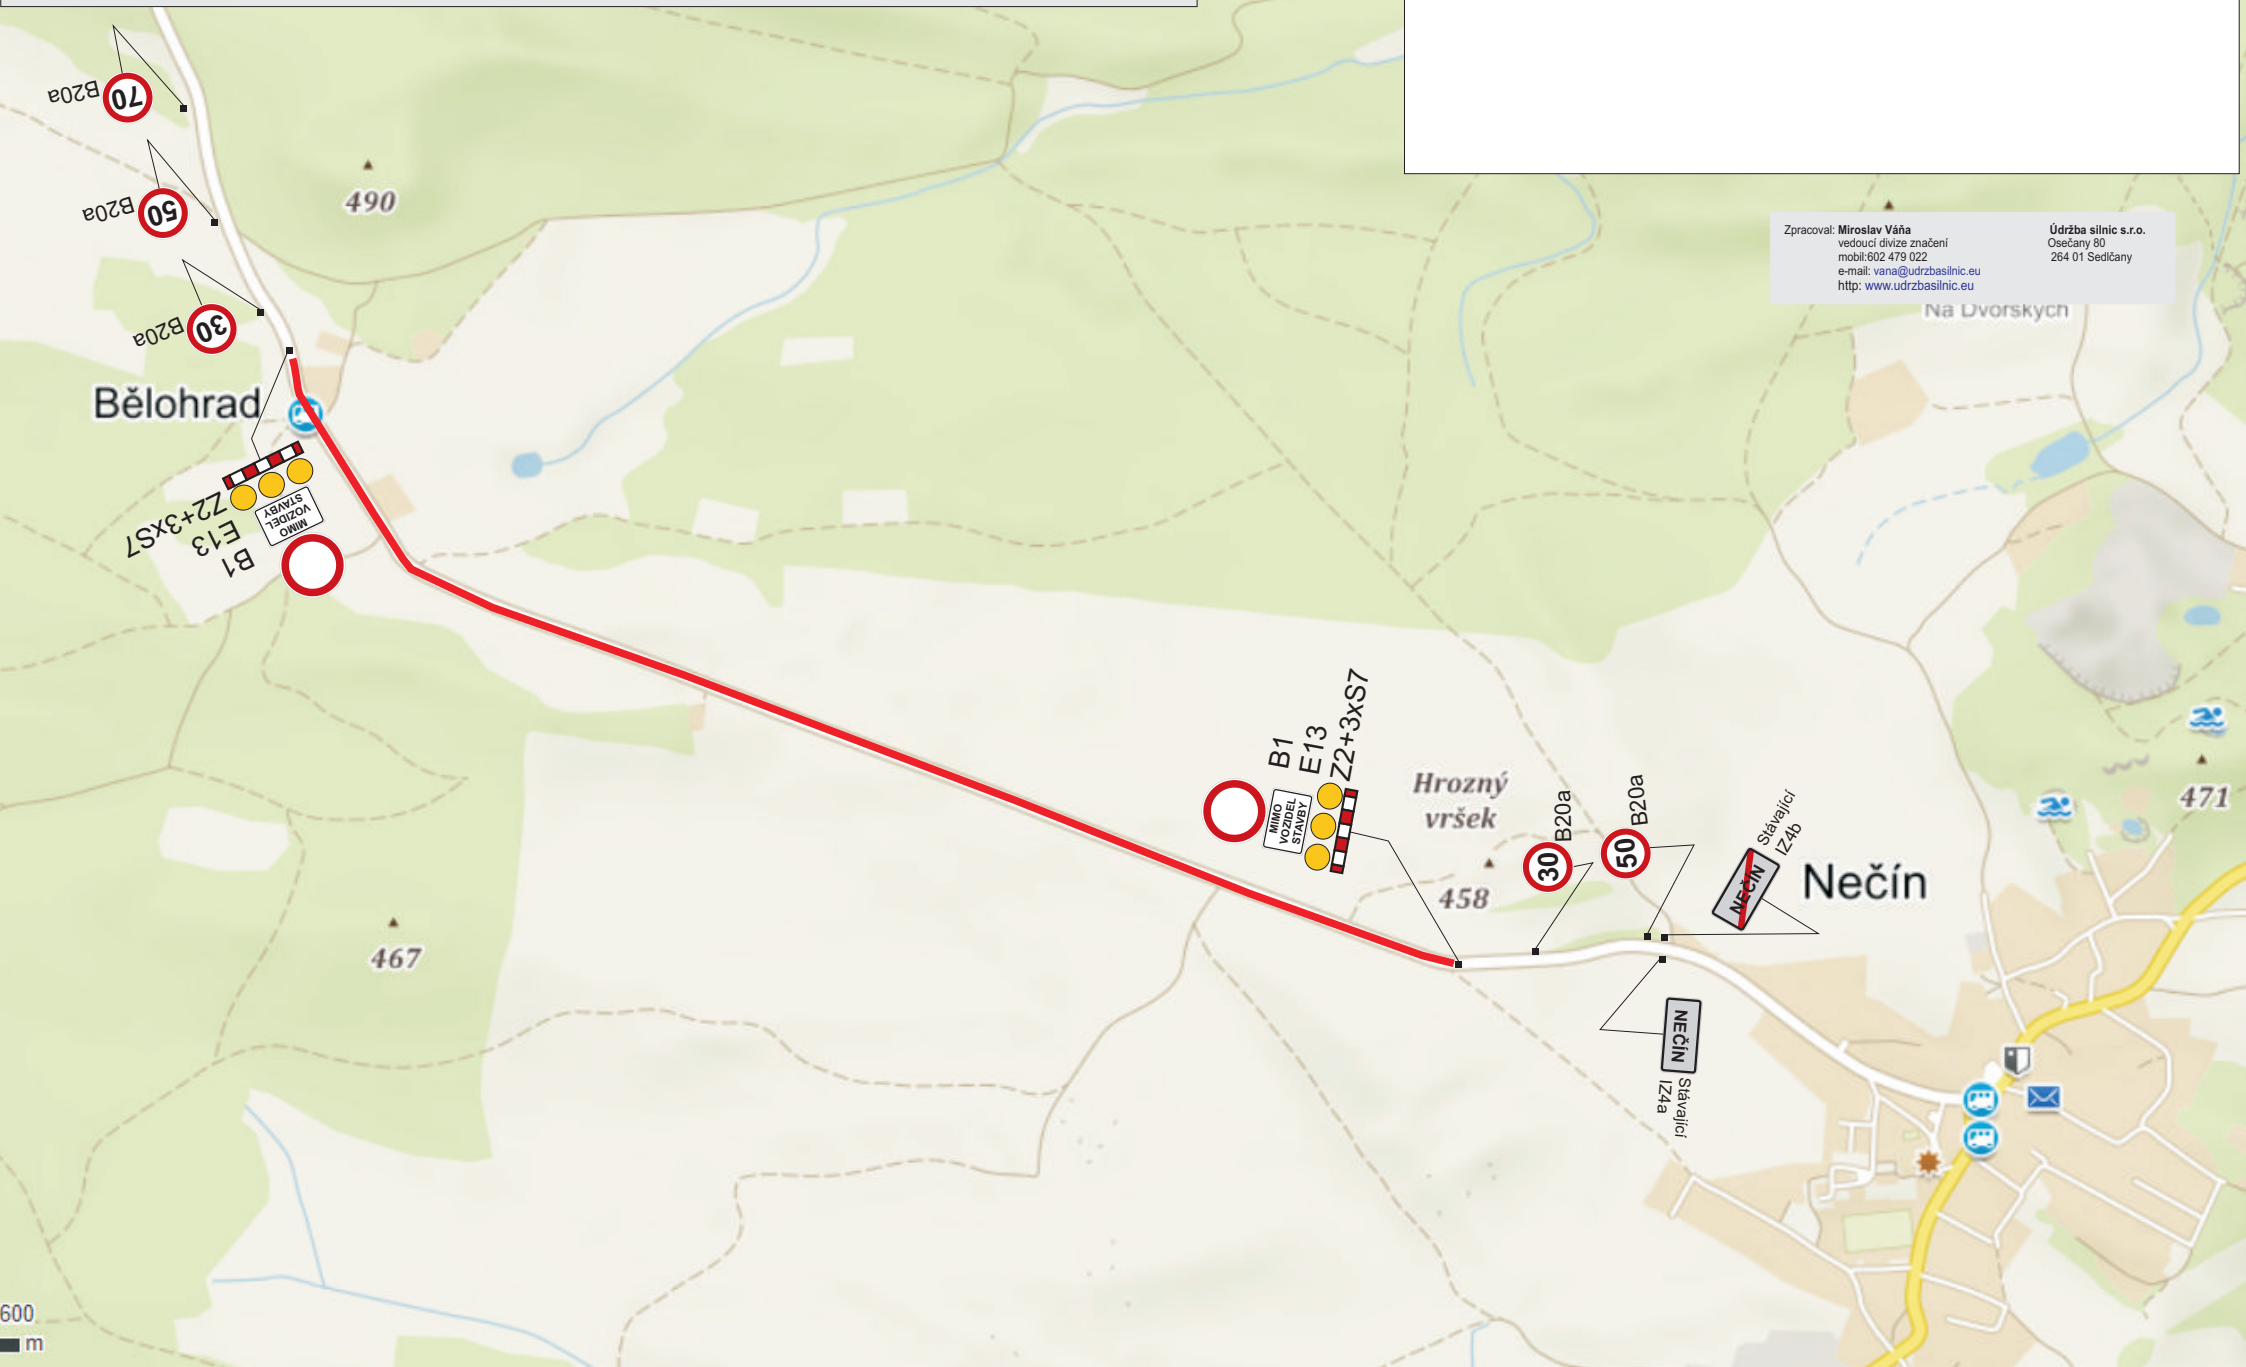

Zpracoval: Miroslav Váňa  
vedoucí divize značení  
mobil: 602 479 022  
e-mail: vana@udrzbasilnic.eu  
http: www.udrzbasilnic.eu

Údržba silnic s.r.o.  
Osečany 80  
264 01 Sedčany