


ŠTĚRKOVÝ TRÁVNÍK VZOROVÝ PŘÍČNÝ ŘEZ A-A'

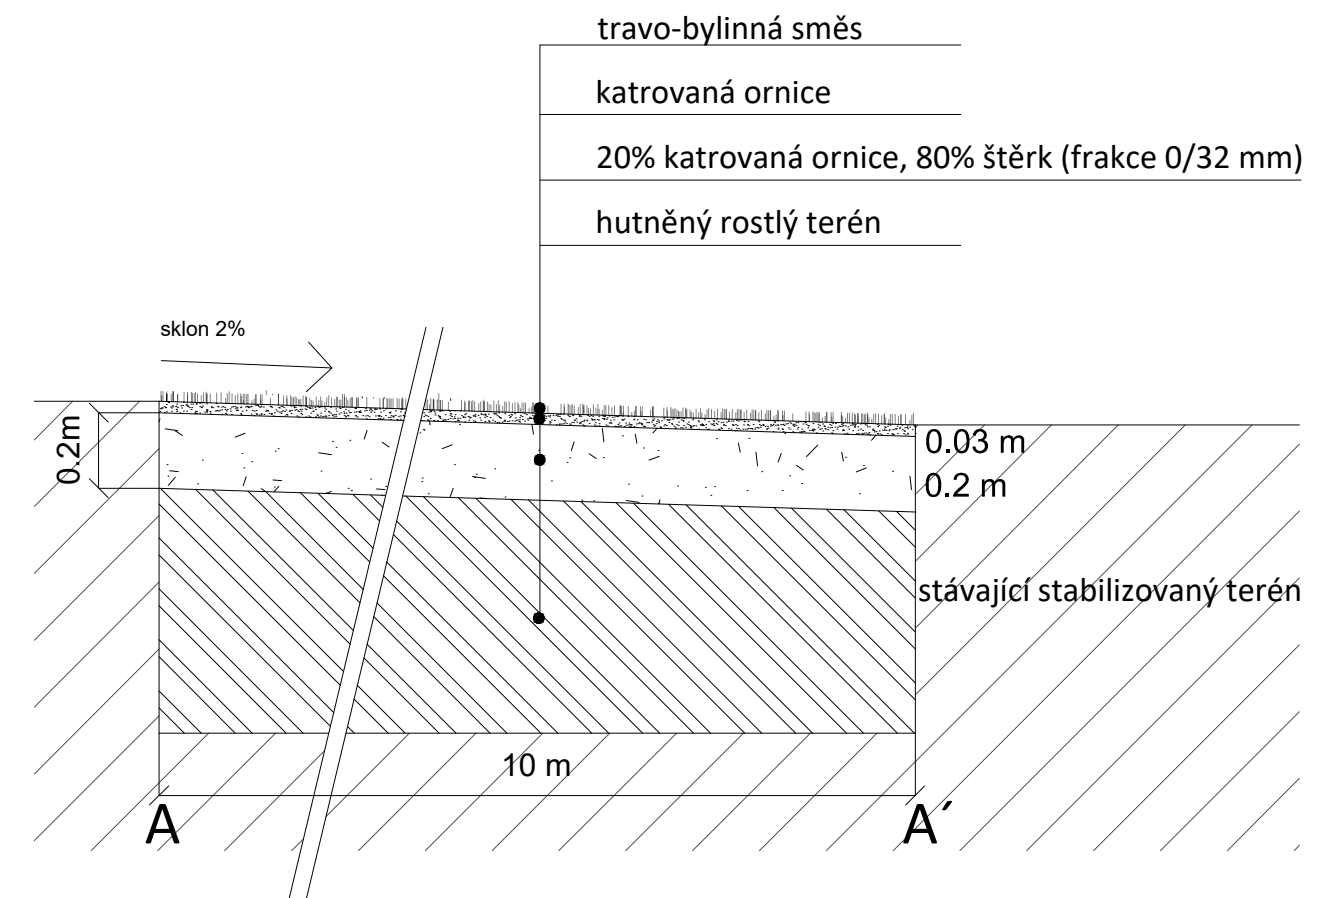

KÓTOVÁNO V METRECH
 NEDÍLNOU SOUČÁSTÍ TOHOTO VÝKRESU JE TECHNICKÁ ZPRÁVA.
 VEŠKERÉ NEJASNOSTI ČI PŘÍPADNÉ ZMĚNY OPROTI PROJEKTU
 JE NUTNO KONZULTOVAT S AUTORY PROJEKTU
 VEŠKERÉ ROZMĚRY JE NUTNÉ OVĚRIT V TERÉNU DLE
 STÁVAJÍCÍHO STAVU

legenda

- strom - stávající
- strom - stávající kácení
- strom - nová výsadba
- porosty - stávající
- budovy
- komunikace stávající
- štěrkový trávník navržený
- vedení O2
- elektrické vedení, ČEZ
- navržená kanalizace
- šachta
- kanalizace - přípojky
- navržený vodovod
- lampa VO
- plot
- řešené území
- hranice parcel
- parcelní číslo

LISTNATÉ STROMY

- BPE *Betula pendula*/bříza bělokorá
- ACE *Acer campestre*/javor babyka
- PAP *Prunus avium* 'Plena'/třešeň ptačí

AKCE: REVITALIZACE ZELENĚ V OBCI DALEKÉ DUŠNÍKY		
OBJEDNATEL: OBEC DALEKÉ DUŠNÍKY Daleké Dušníky 25 263 01 Dobříš IČ: 00242071		
STUPEŇ: DOKUMENTACE PRO PROVEDENÍ STAVBY		
ZHOTOVITEL: ING. MARTINA FOREJTOVÁ Lindnerova 12, 180 00 Praha 8 Tel: 603 365 158 E-mail: contact@land05.cz IČ: 67754422 DIČ: CZ7652120212		
ZODPOVĚDNÝ PROJEKTANT: Ing. Martina Forejtová, ČKA 03 779		
VYPRACOVAL: Land05 ateliér zahradní a krajinářské architektury Land05 Bubenská 1, 170 00 Praha 7, www.land05.cz vypracovali: Ing. Martina Forejtová, Ing. Martina Havlová spolupráce: Bc. Ondřej Valigura		
DATUM:	II / 2017	MĚŘÍTKO: 1:500
NÁZEV VÝKRESU: ZATRAVNĚNÉ PARKOVÁNÍ U FOTBALOVÉHO HRŠTĚ - INTRAVILÁN		
RAZÍTKO:	ČÍSLO PARÉ:	ČÍSLO PŘÍLOHY: