



atelier

Ergo atelier
Kladenská 84
Úhonice, Praha - západ
252 18, Česká republika
tel.: +420 315 550 273
atelier@ergoatelier.cz

revize: -

akce

**ÚZEMNÍ STUDIE
DALEKÉ DUŠNÍKY**

investor

obec Daleké Dušníky
Daleké Dušníky č.25
263 01 Dobříš

část dokumentace

**ARCHITEKTONICKO
STAVEBNÍ**

hlavní architekt

Ing. arch. Petr Slepánek

vypracoval

Ing. arch. Petr Slepánek
Ing. Petr Tomíček

stupeň

**DOKUMENTACE PRO
ÚZEMNÍ STUDII**

datum

01/2012

měřítko

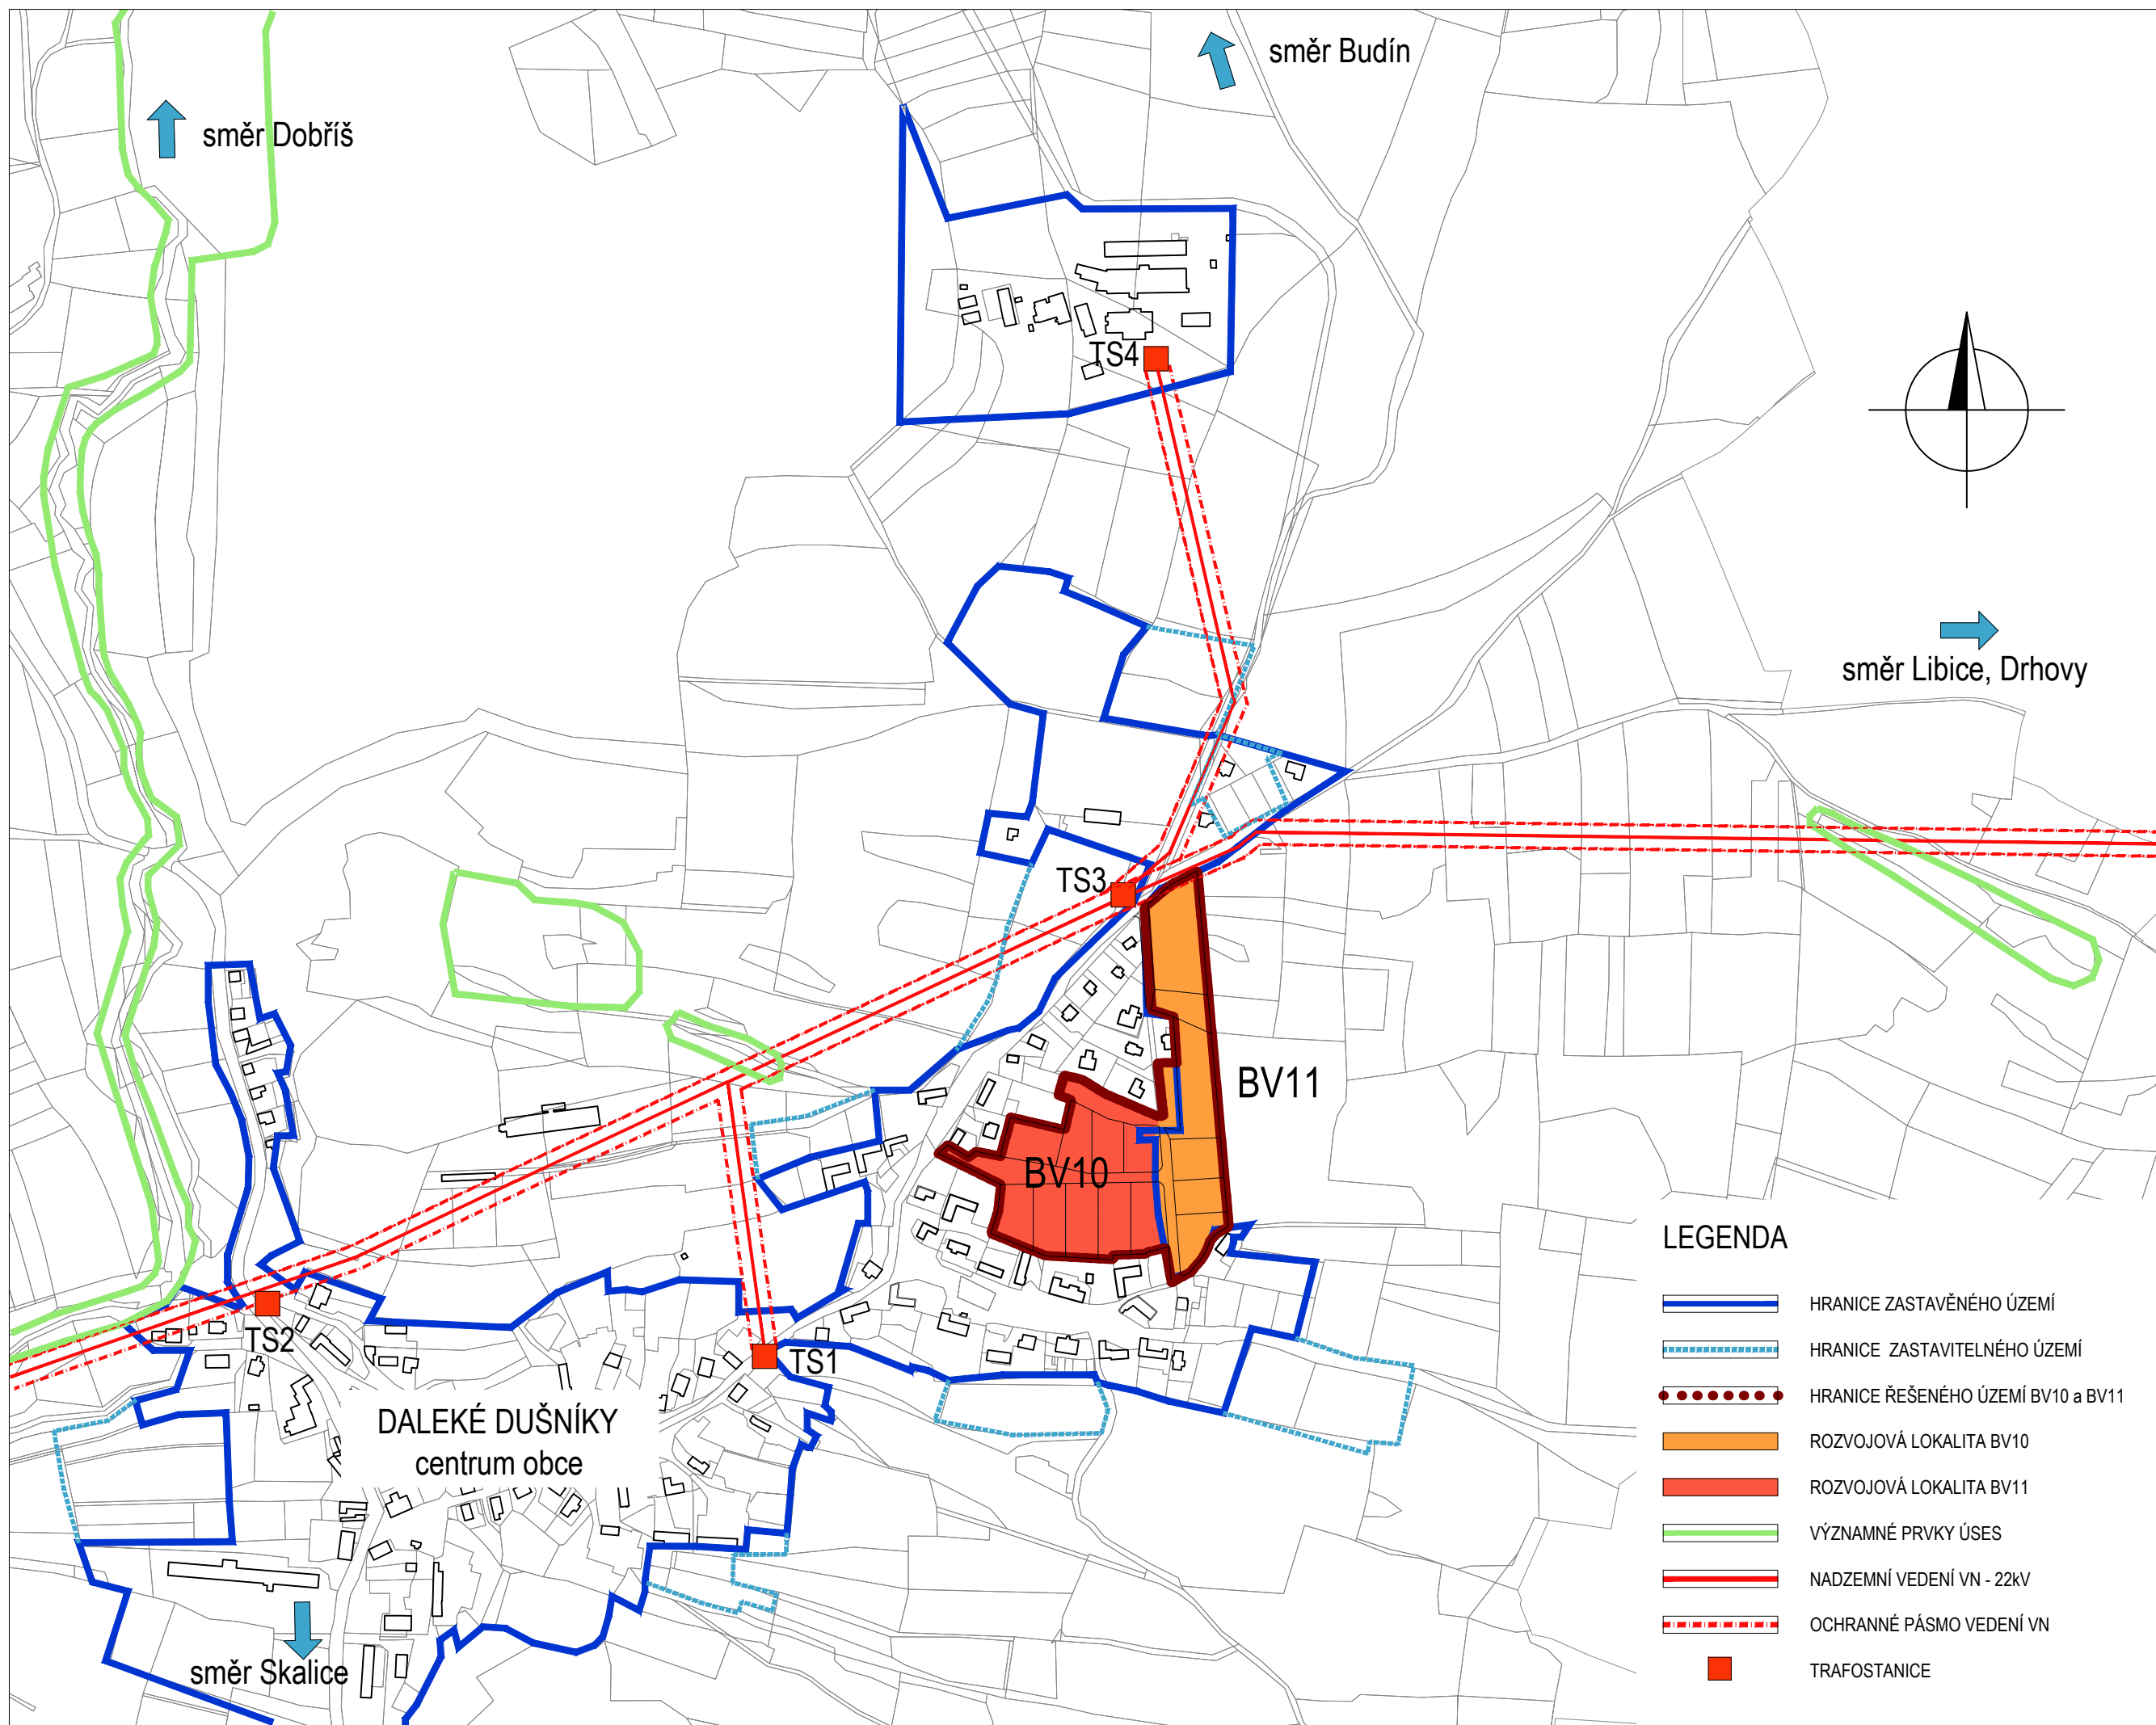
1:5000@A3

**SCHEMA
ŠIRŠÍCH VZTAHŮ**






 



číslo výkresu

U001-01

Všechny rozměry kontrolujte na stavbě.
Neodmívejte z tohoto výkresu. Informujte
architekty o nesrovnalostech
důležitých pro stavbu.



LEGENDA

-  HRANICE ZASTAVĚNÉHO ÚZEMÍ
-  HRANICE ZASTAVITELNÉHO ÚZEMÍ
-  HRANICE ŘEŠENÉHO ÚZEMÍ BV10 a BV11
-  ROZVOJOVÁ LOKALITA BV10
-  ROZVOJOVÁ LOKALITA BV11
-  VÝZNAMNÉ PRVKY ÚSES
-  NADZEMNÍ VEDENÍ VN - 22kV
-  OCHRANNÉ PÁSMA VEDENÍ VN
-  TRAFOSTANICE