


ÚZEMNÍ PLÁN DALEKÉ DUŠNÍKY

NÁVRH 06 / 2010

TECHNICKÁ INFRASTRUKTURA 1 : 5 000

POŘIZOVATEL: IMÚ DOBRŠÍ, ODBOR VÝSTAVBY, ÚŘAD ÚZEMNÍHO PLÁNOVÁNÍ
ZPRACOVATEL: IVAN PLECKA STUDIO s.r.o.

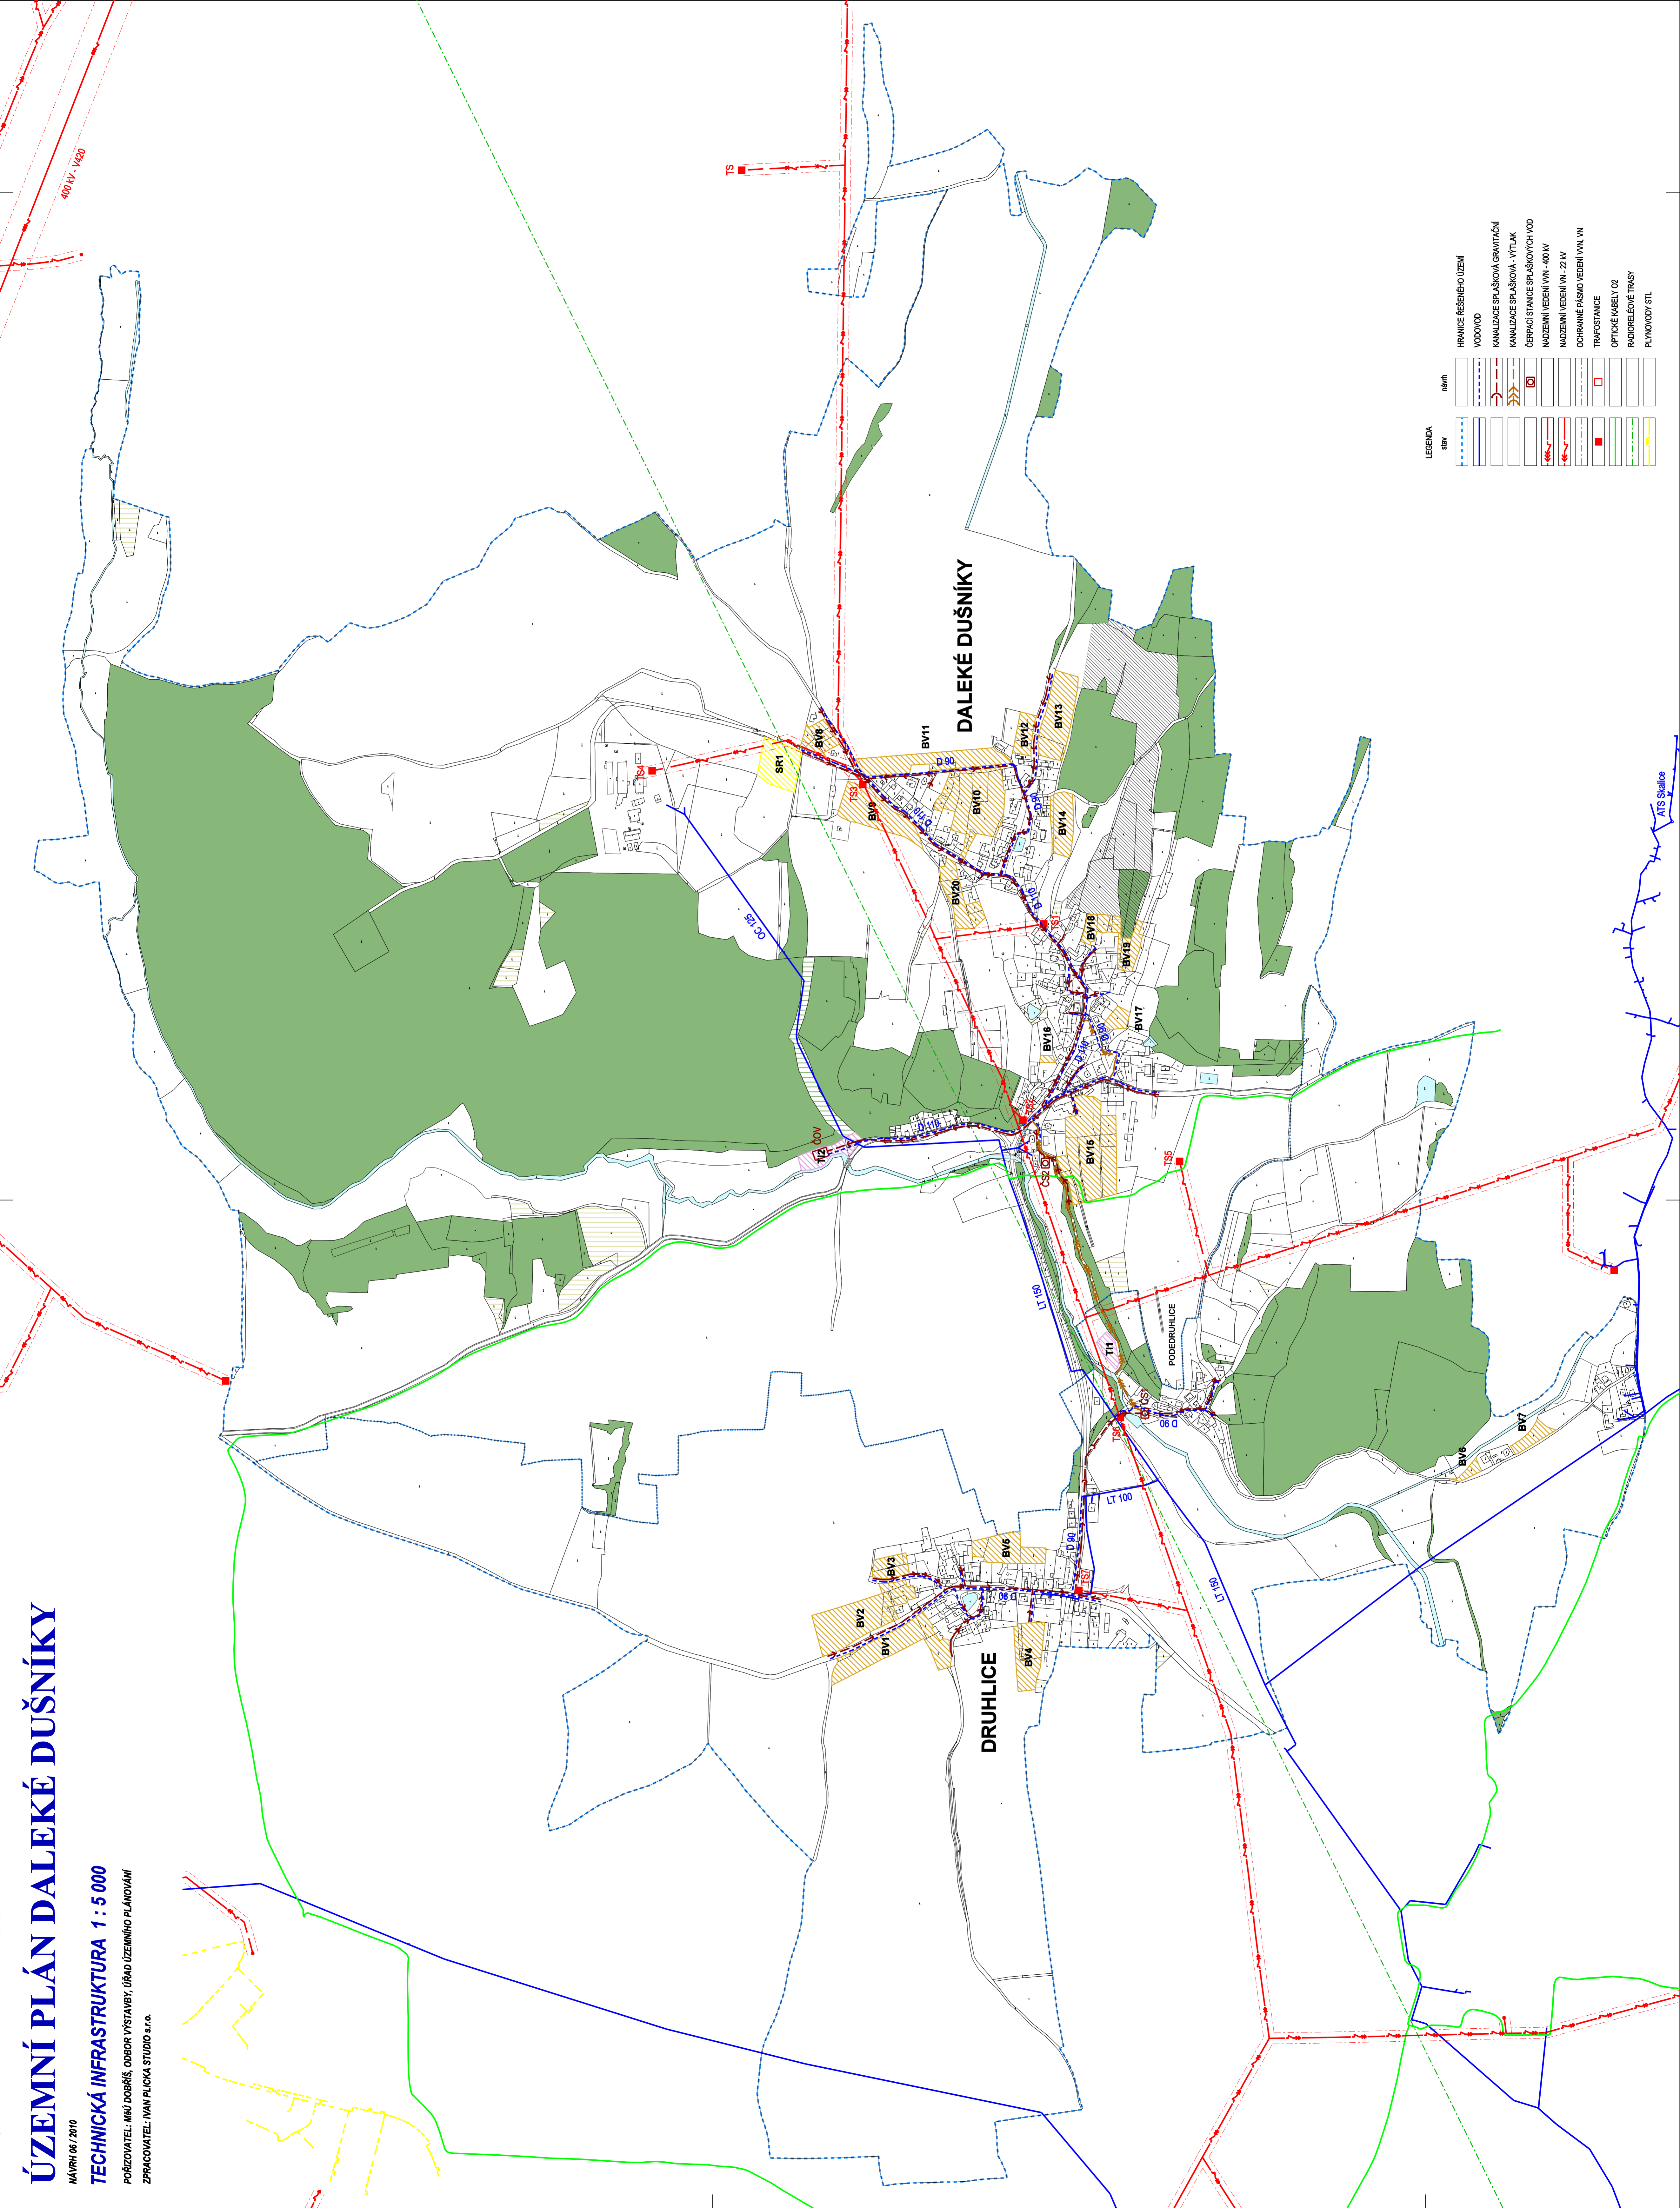

| LEGENDA | | |
|---------|-------|--------------------------------|
| stav | návrh | |
| | | HRANICE ŘEŠENÉHO ÚZEMÍ |
| | | VODOVOD |
| | | KANALIZACE SPÁŠKOVÁ GRANIČÁČNÍ |
| | | KANALIZACE SPÁŠKOVÁ - VÝTLAK |
| | | ČERPAČÍ STANICE SPÁŠKOVÝCH VOD |
| | | NADEŽNÍ VEDENÍ VN - 400 kV |
| | | NADEŽNÍ VEDENÍ VN - 22 kV |
| | | OCHRANNÉ PÁSMO VEDENÍ VN, VN |
| | | TRAFOSTANICE |
| | | OPTICKÉ KABELY OZ |
| | | RADIOTELEFONNÍ TRASY |
| | | PLYNOVODY STL |