


ÚZEMNÍ PLÁN DALEKÉ DUŠNÍKY

NÁVRH 06 / 2010

KOORDINAČNÍ VÝKRES 1 : 5 000

POŘIZOVATEL: MÚ DOBRŠÍŠ, ODBOR VÝSTAVBY, ÚŘAD ÚZEMNÍHO PLÁNOVÁNÍ
ZPRACOVATEL: IVAN PLICKA STUDIO s.r.o.

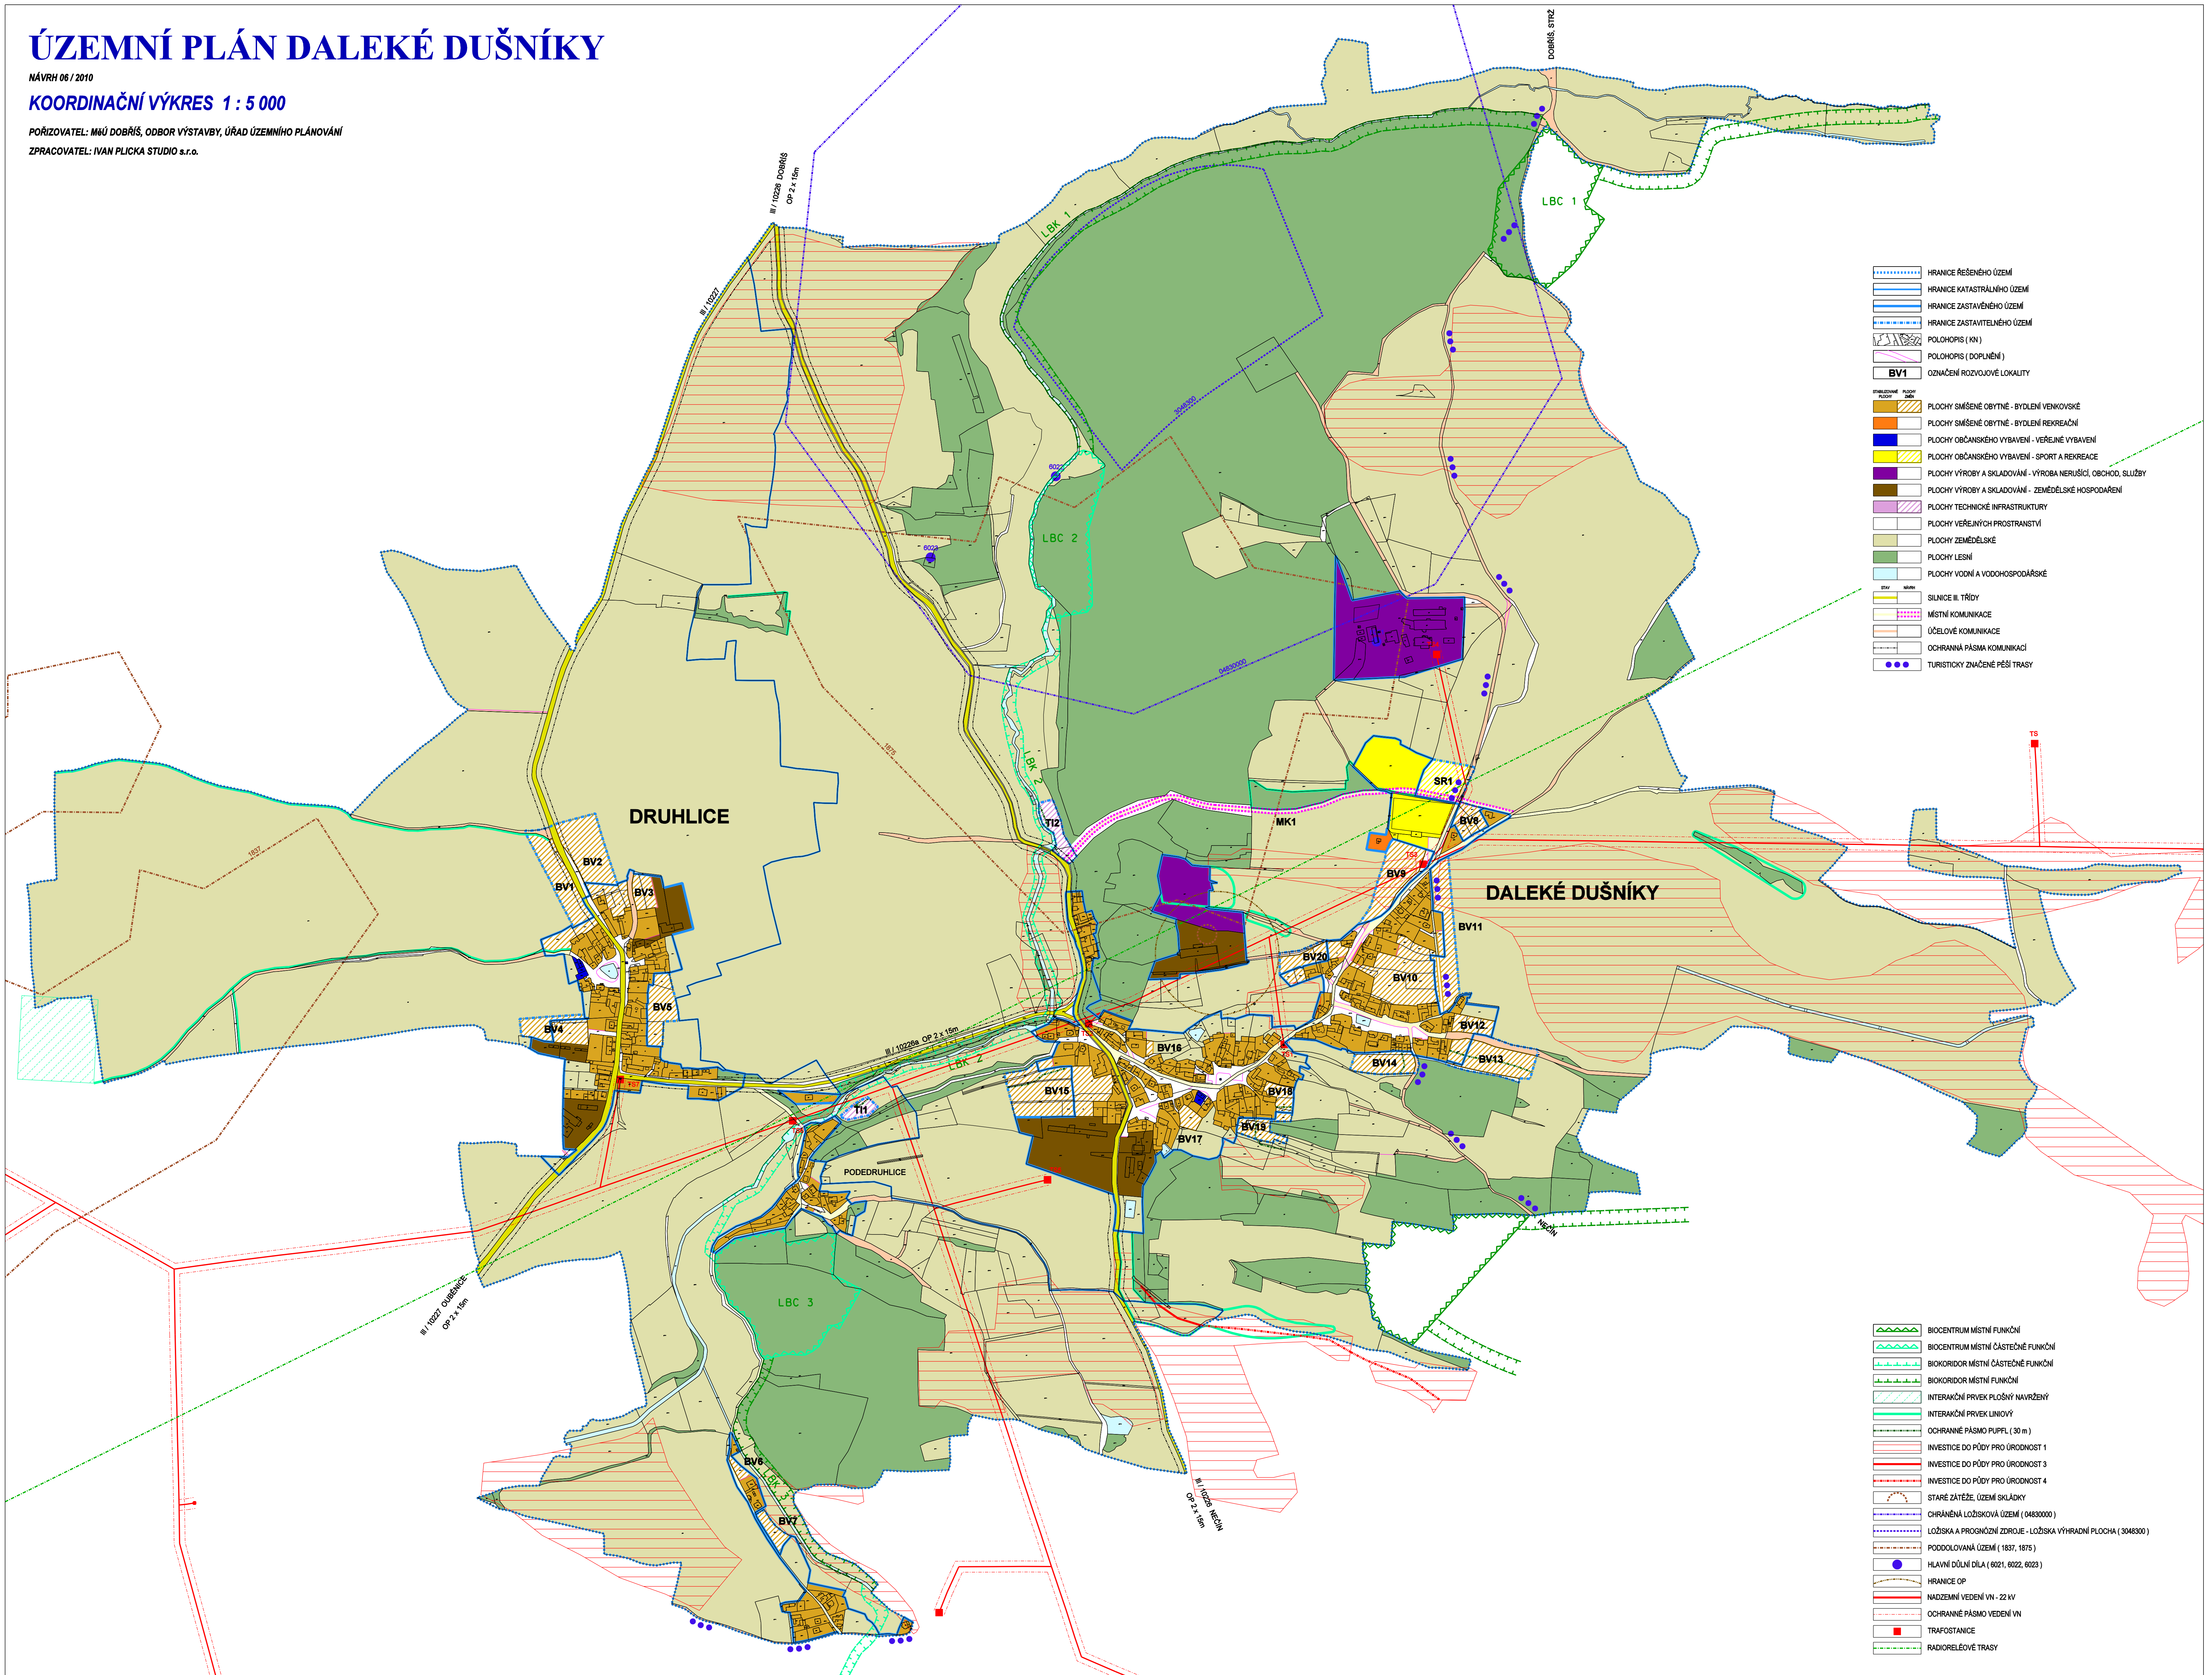

- HRANICE ŘEŠENÉHO ÚZEMÍ
- HRANICE KATASTRÁLNÍHO ÚZEMÍ
- HRANICE ZASTAVĚNÉHO ÚZEMÍ
- HRANICE ZASTAVITELNÉHO ÚZEMÍ
- POLOHOPIS (KN)
- POLOHOPIS (DOPLNĚNÍ)
- OZNAČENÍ ROZVOJOVÉ LOKALITY

- STAV. NÁVRH
- SR1
- MK1
- BV1
- BV2
- BV3
- BV4
- BV6
- BV7
- BV8
- BV9
- BV10
- BV11
- BV12
- BV13
- BV14
- BV15
- BV16
- BV17
- BV18
- T11
- T12
- LBC 1
- LBC 2
- LBC 3

- BIOCENTRUM MÍSTNÍ FUNKČNÍ
- BIOCENTRUM MÍSTNÍ ČÁSTEČNÉ FUNKČNÍ
- BIOKORIDOR MÍSTNÍ ČÁSTEČNÉ FUNKČNÍ
- BIOKORIDOR MÍSTNÍ FUNKČNÍ
- INTERAKČNÍ PRVEK PLOŠNÝ NAVRŽENÝ
- INTERAKČNÍ PRVEK LINIOVÝ
- CHRANĚNÉ PÁSMA PUPEL (30 m)
- INVESTICE DO PŮDY PRO ÚRODNOST 1
- INVESTICE DO PŮDY PRO ÚRODNOST 3
- INVESTICE DO PŮDY PRO ÚRODNOST 4
- STARÉ ZÁJEŽE, ÚZEMÍ SKLÁDKY
- CHRÁNĚNÁ LOŽISKOVÁ ÚZEMÍ (0483000)
- LOŽISKA A PROGNOZNÍ ZDROJE - LOŽISKA VÝHRADNÍ PLOCHA (3048300)
- PODDOLOVANÁ ÚZEMÍ (1837, 1875)
- HLAVNÍ DŮLNÍ DĚLA (6021, 6022, 6023)
- HRANICE OP
- NADZEMNÍ VEDENÍ VN - 22 kV
- CHRANĚNÉ PÁSMA VEDENÍ VN
- TRAFOSTANICE
- RADIORELEVÉ TRASY