


ÚZEMNÍ PLÁN DALEKÉ DUŠNÍKY

NÁVRH 06 / 2010

KOORDINAČNÍ VÝKRES 1 : 5 000

POŘIZOVATEL: MÚ DOBRŠÍŠ, ODBOR VÝSTAVBY, ÚŘAD ÚZEMNÍHO PLÁNOVÁNÍ
ZPRACOVATEL: IVAN PLICKA STUDIO s.r.o.

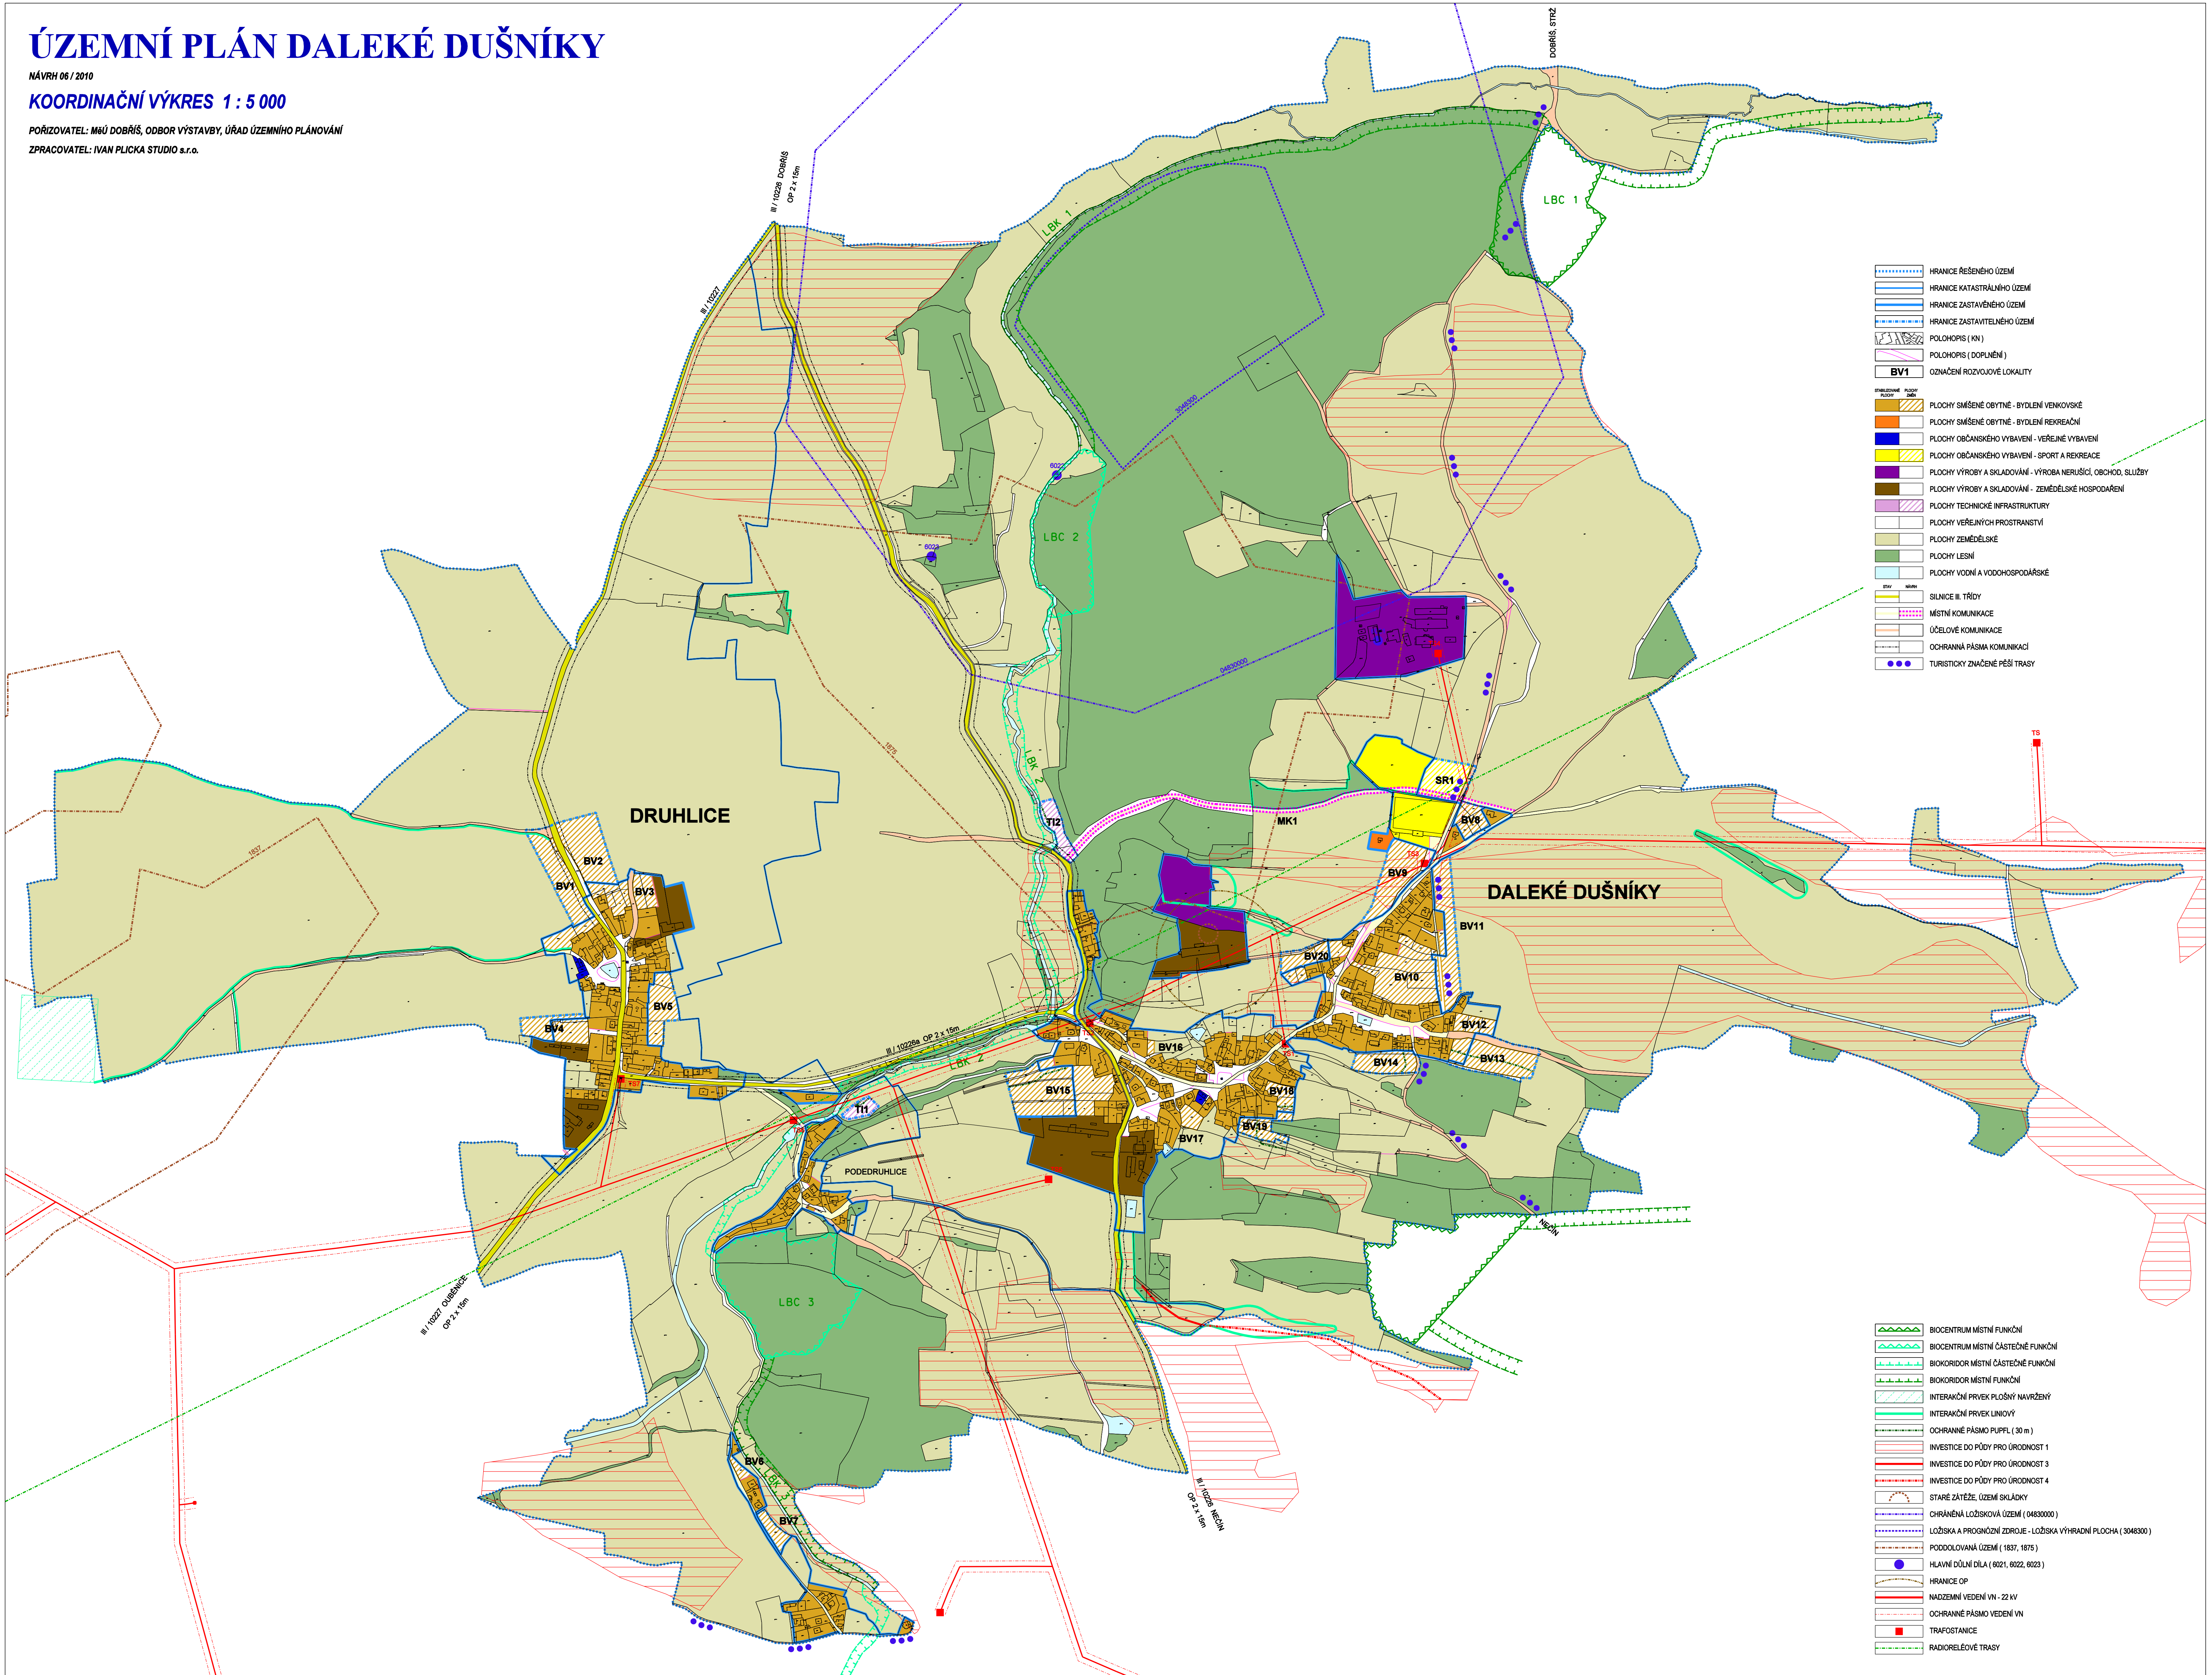

- HRANICE ŘEŠENÉHO ÚZEMÍ
- HRANICE KATASTRÁLNÍHO ÚZEMÍ
- HRANICE ZASTAVĚNÉHO ÚZEMÍ
- HRANICE ZASTAVITELNÉHO ÚZEMÍ
- POLOHOPIS (KN)
- POLOHOPIS (DOPLNĚNÍ)
- OZNAČENÍ ROZVOJOVÉ LOKALITY

- PRŮMĚRNÉ PLOŠNÉ ZNAČENÍ
- PLOCHY SMÍŠENÉ OBYTNÉ - BYDLENÍ VENKOVSKÉ
- PLOCHY SMÍŠENÉ OBYTNÉ - BYDLENÍ REKREAČNÍ
- PLOCHY OBČANSKÉHO VYBAVENÍ - VEŘEJNÉ VYBAVENÍ
- PLOCHY OBČANSKÉHO VYBAVENÍ - SPORT A REKREACE
- PLOCHY VÝROBY A SKLADOVÁNÍ - VÝROBA NERUŠÍCÍ, OBCHOD, SLUŽBY
- PLOCHY VÝROBY A SKLADOVÁNÍ - ZEMĚDĚLSKÉ HOSPODÁŘENÍ
- PLOCHY TECHNICKÉ INFRASTRUKTURY
- PLOCHY VEŘEJNÝCH PROSTRANSTVÍ
- PLOCHY ZEMĚDĚLSKÉ
- PLOCHY LEŠNÍ
- PLOCHY VODNÍ A VODOHOSPODÁŘSKÉ
- SILNICE III. TŘÍDY
- MÍSTNÍ KOMUNIKACE
- ÚČELOVÉ KOMUNIKACE
- OCHRANNÁ PÁSMA KOMUNIKACÍ
- TURISTICKY ZNAČENÉ PĚŠÍ TRASY

- BIOCENTRUM MÍSTNÍ FUNKČNÍ
- BIOCENTRUM MÍSTNÍ ČÁSTEČNÉ FUNKČNÍ
- BIOKORIDOR MÍSTNÍ ČÁSTEČNÉ FUNKČNÍ
- BIOKORIDOR MÍSTNÍ FUNKČNÍ
- INTERAKČNÍ PRVEK PLOŠNÝ NAVRŽENÝ
- INTERAKČNÍ PRVEK LINIOVÝ
- OCHRANNÉ PÁSMA PUPEL (30 m)
- INVESTICE DO PŮDY PRO ÚRODNOST 1
- INVESTICE DO PŮDY PRO ÚRODNOST 3
- INVESTICE DO PŮDY PRO ÚRODNOST 4
- STARÉ ZÁTĚŽE, ÚZEMÍ SKLÁDKY
- CHRÁNĚNÁ LOŽISKOVÁ ÚZEMÍ (0483000)
- LOŽISKA A PROGNOZNÍ ZDROJE - LOŽISKA VÝHRADNÍ PLOCHA (3048300)
- PODDOLOVANÁ ÚZEMÍ (1837, 1875)
- HLAVNÍ DŮLNÍ DĚLA (6021, 6022, 6023)
- HRANICE OP
- NADZEMNÍ VEDENÍ VN - 22 kV
- OCHRANNÉ PÁSMA VEDENÍ VN
- TRAFOSTANICE
- RADIORELEVÉ TRASY