


ÚZEMNÍ PLÁN DALEKÉ DUŠNÍKY

ÚPLNÉ ZNĚNÍ PO VYDÁNÍ ZMĚNY č. 1 09 / 2018

VÝKRES TECHNICKÉ INFRASTRUKTURY 1 : 5 000

POŘIZOVATEL: MĚÚ DOBRŠÍ, ODBOR VÝSTAVBY A ŽIVOTNÍHO PROSTŘEDÍ, ÚŘAD ÚZEMNÍHO PLÁNOVÁNÍ
ZPRACOVATEL: IVAN PLICKA STUDIO s.r.o.

ZÁZNAM O ÚČINNOSTI	
Správní orgán, který poslední změnu územního plánu vydal	Zastupitelstvo obce Daleké Dušníky
Pořadové číslo poslední změny územního plánu	1
Datum nabytí účinnosti poslední změny územního plánu	
Jméno, příjmení, funkce podpis oprávněné úřední osoby pořizovatele	Ing. Markéta Malá referent úřadu územního plánování, odboru výstavby a životního prostředí Městského úřadu Dobruška
Otisk úředního razítka	

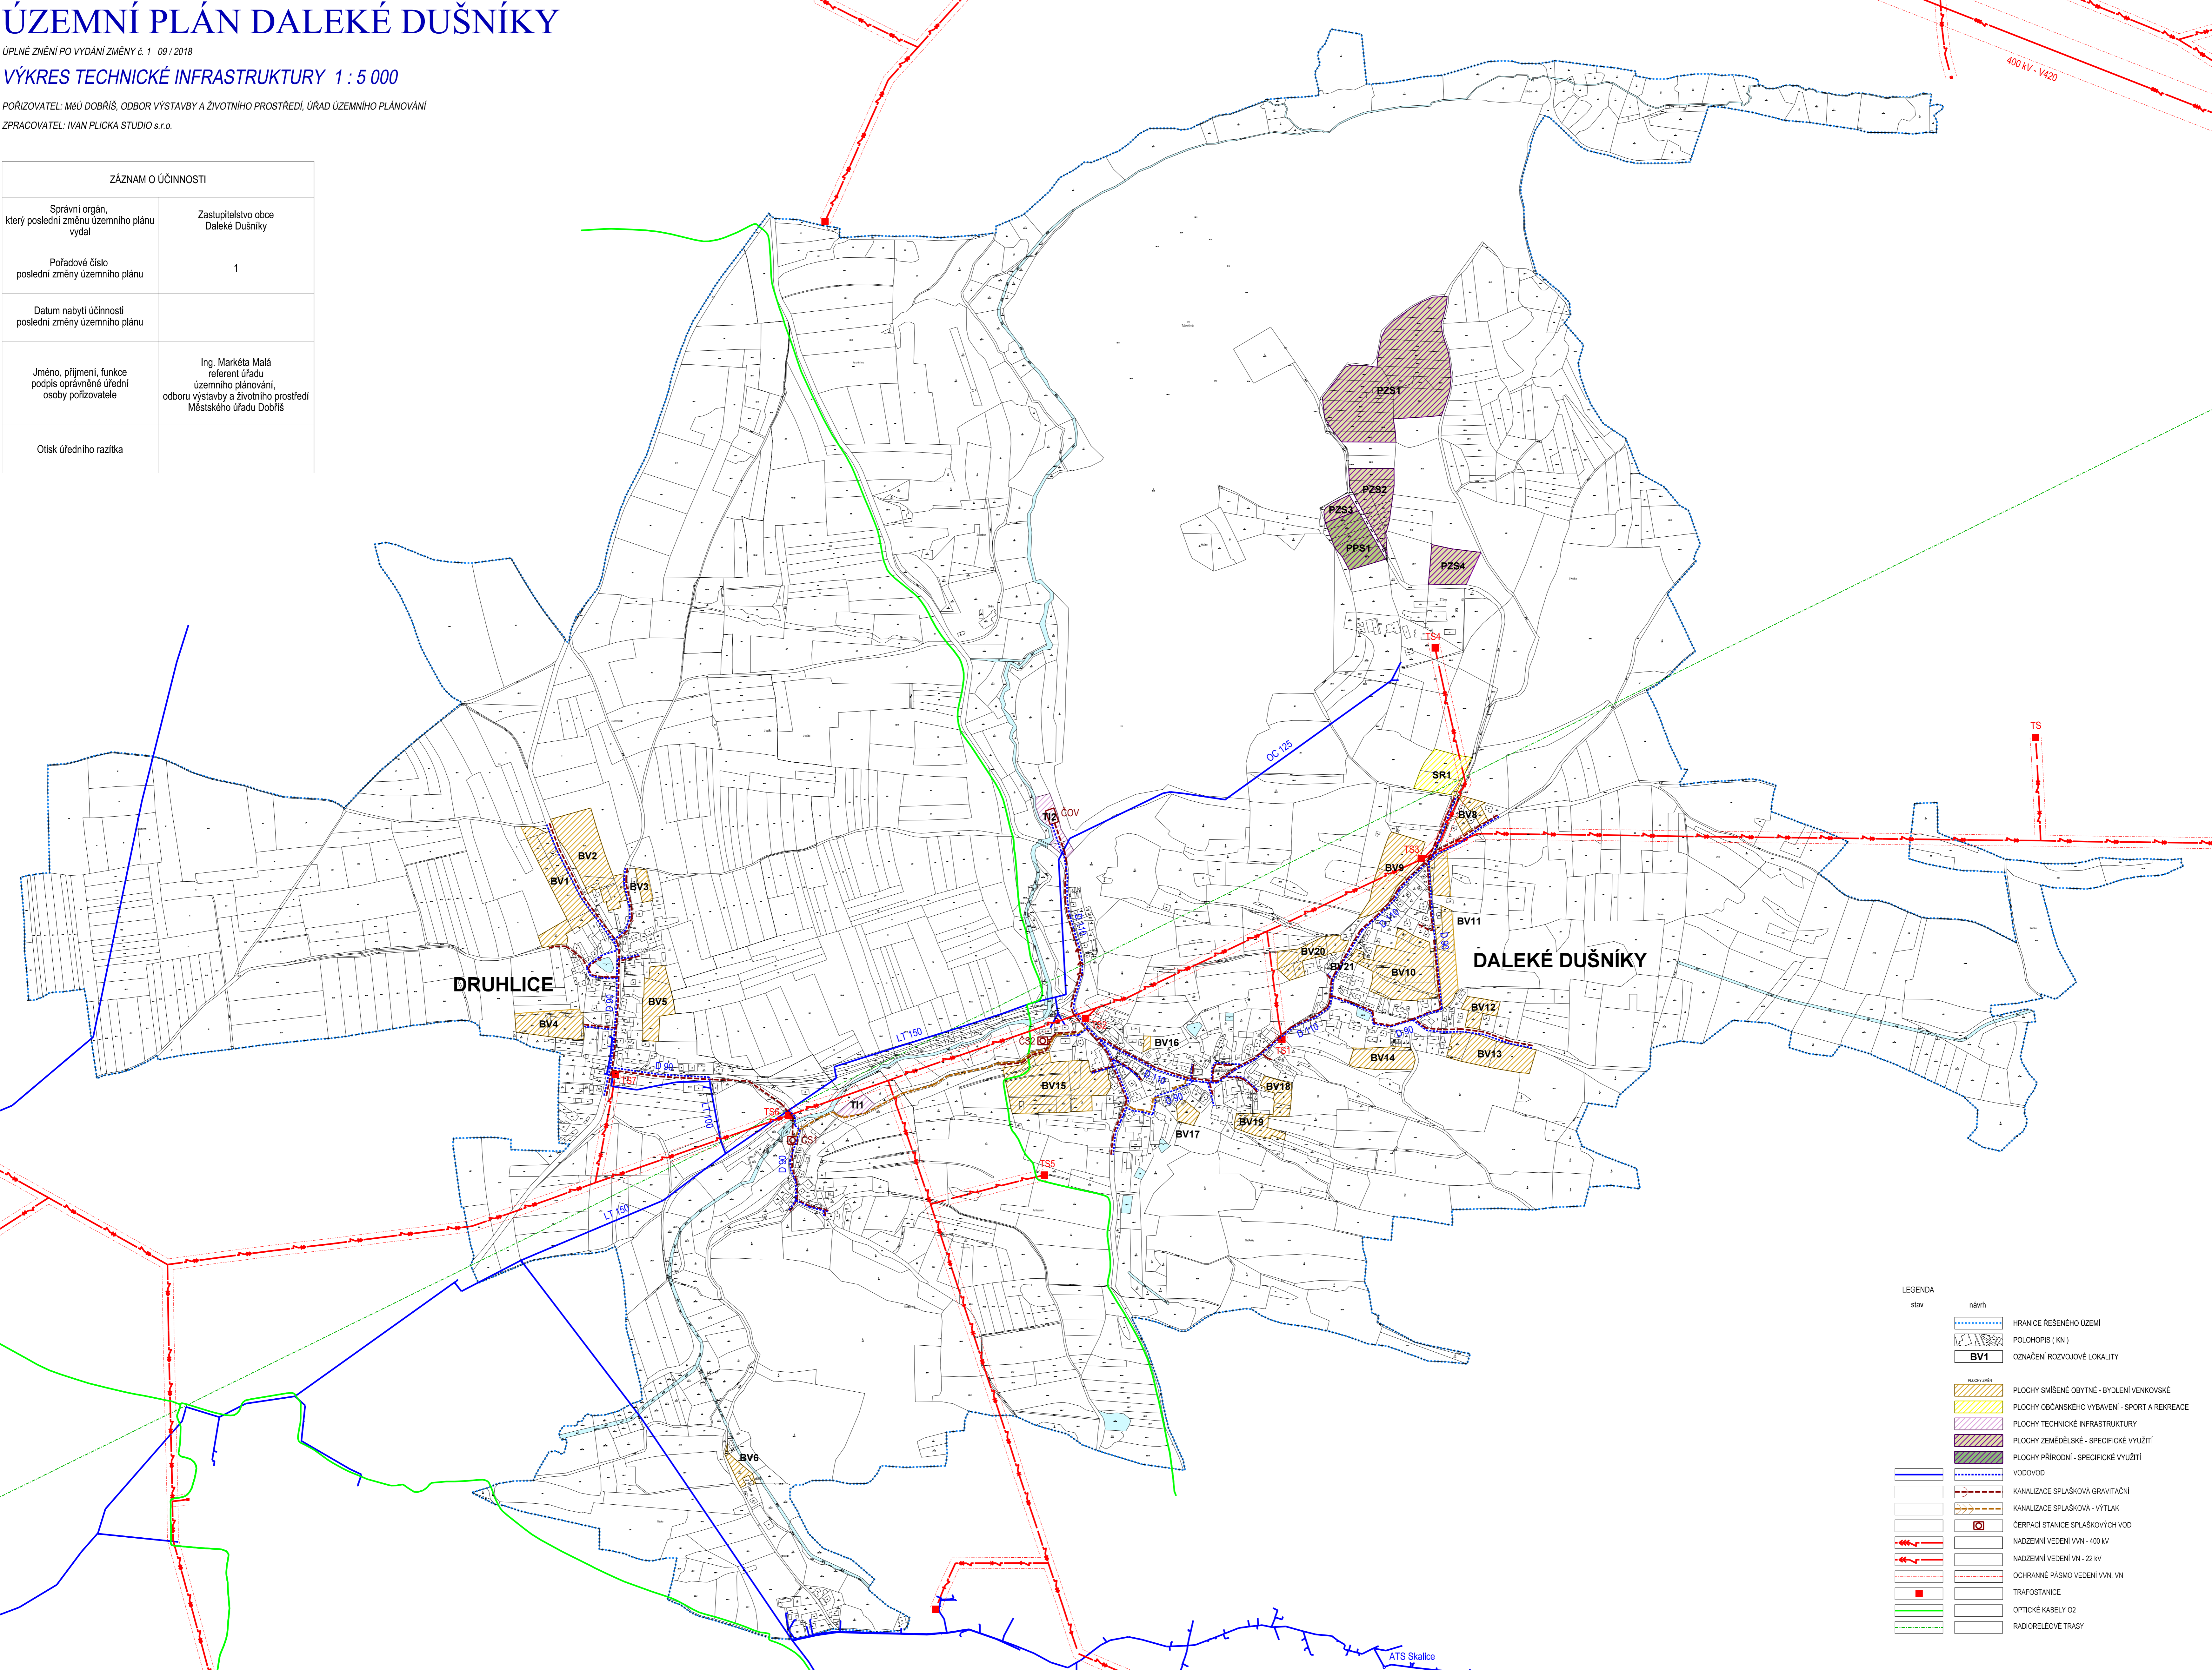

LEGENDA	
stav	návrh
	HRANICE REŠENÉHO ÚZEMÍ
	POLOHOPIŠ (KN)
	ODNAČENÍ ROZVOJOVÉ LOKALITY
	PLOCHY SMÍŠENÉ OBYTNÉ - BYDLENÍ VENKOVSKÉ
	PLOCHY OBČANSKÉHO VYBAVENÍ - SPORT A REKREACE
	PLOCHY TECHNICKÉ INFRASTRUKTURY
	PLOCHY ZEMĚDĚLSKÉ - SPECIFICKÉ VYUŽITÍ
	PLOCHY PŘÍRODNÍ - SPECIFICKÉ VYUŽITÍ
	VODOVOD
	KANALIZACE SPLAŠKOVÁ GRAVITAČNÍ
	KANALIZACE SPLAŠKOVÁ - VÝTLAK
	ČERPAČÍ STANICE SPLAŠKOVÝCH VOD
	NADZEMNÍ VEDENÍ VN - 400 kV
	NADZEMNÍ VEDENÍ VN - 22 kV
	OCHRANNÉ PÁSMO VEDENÍ VVN, VN
	TRAFOSTANICE
	OPTICKÉ KABELY O2
	RADIORELEVÉ TRASY